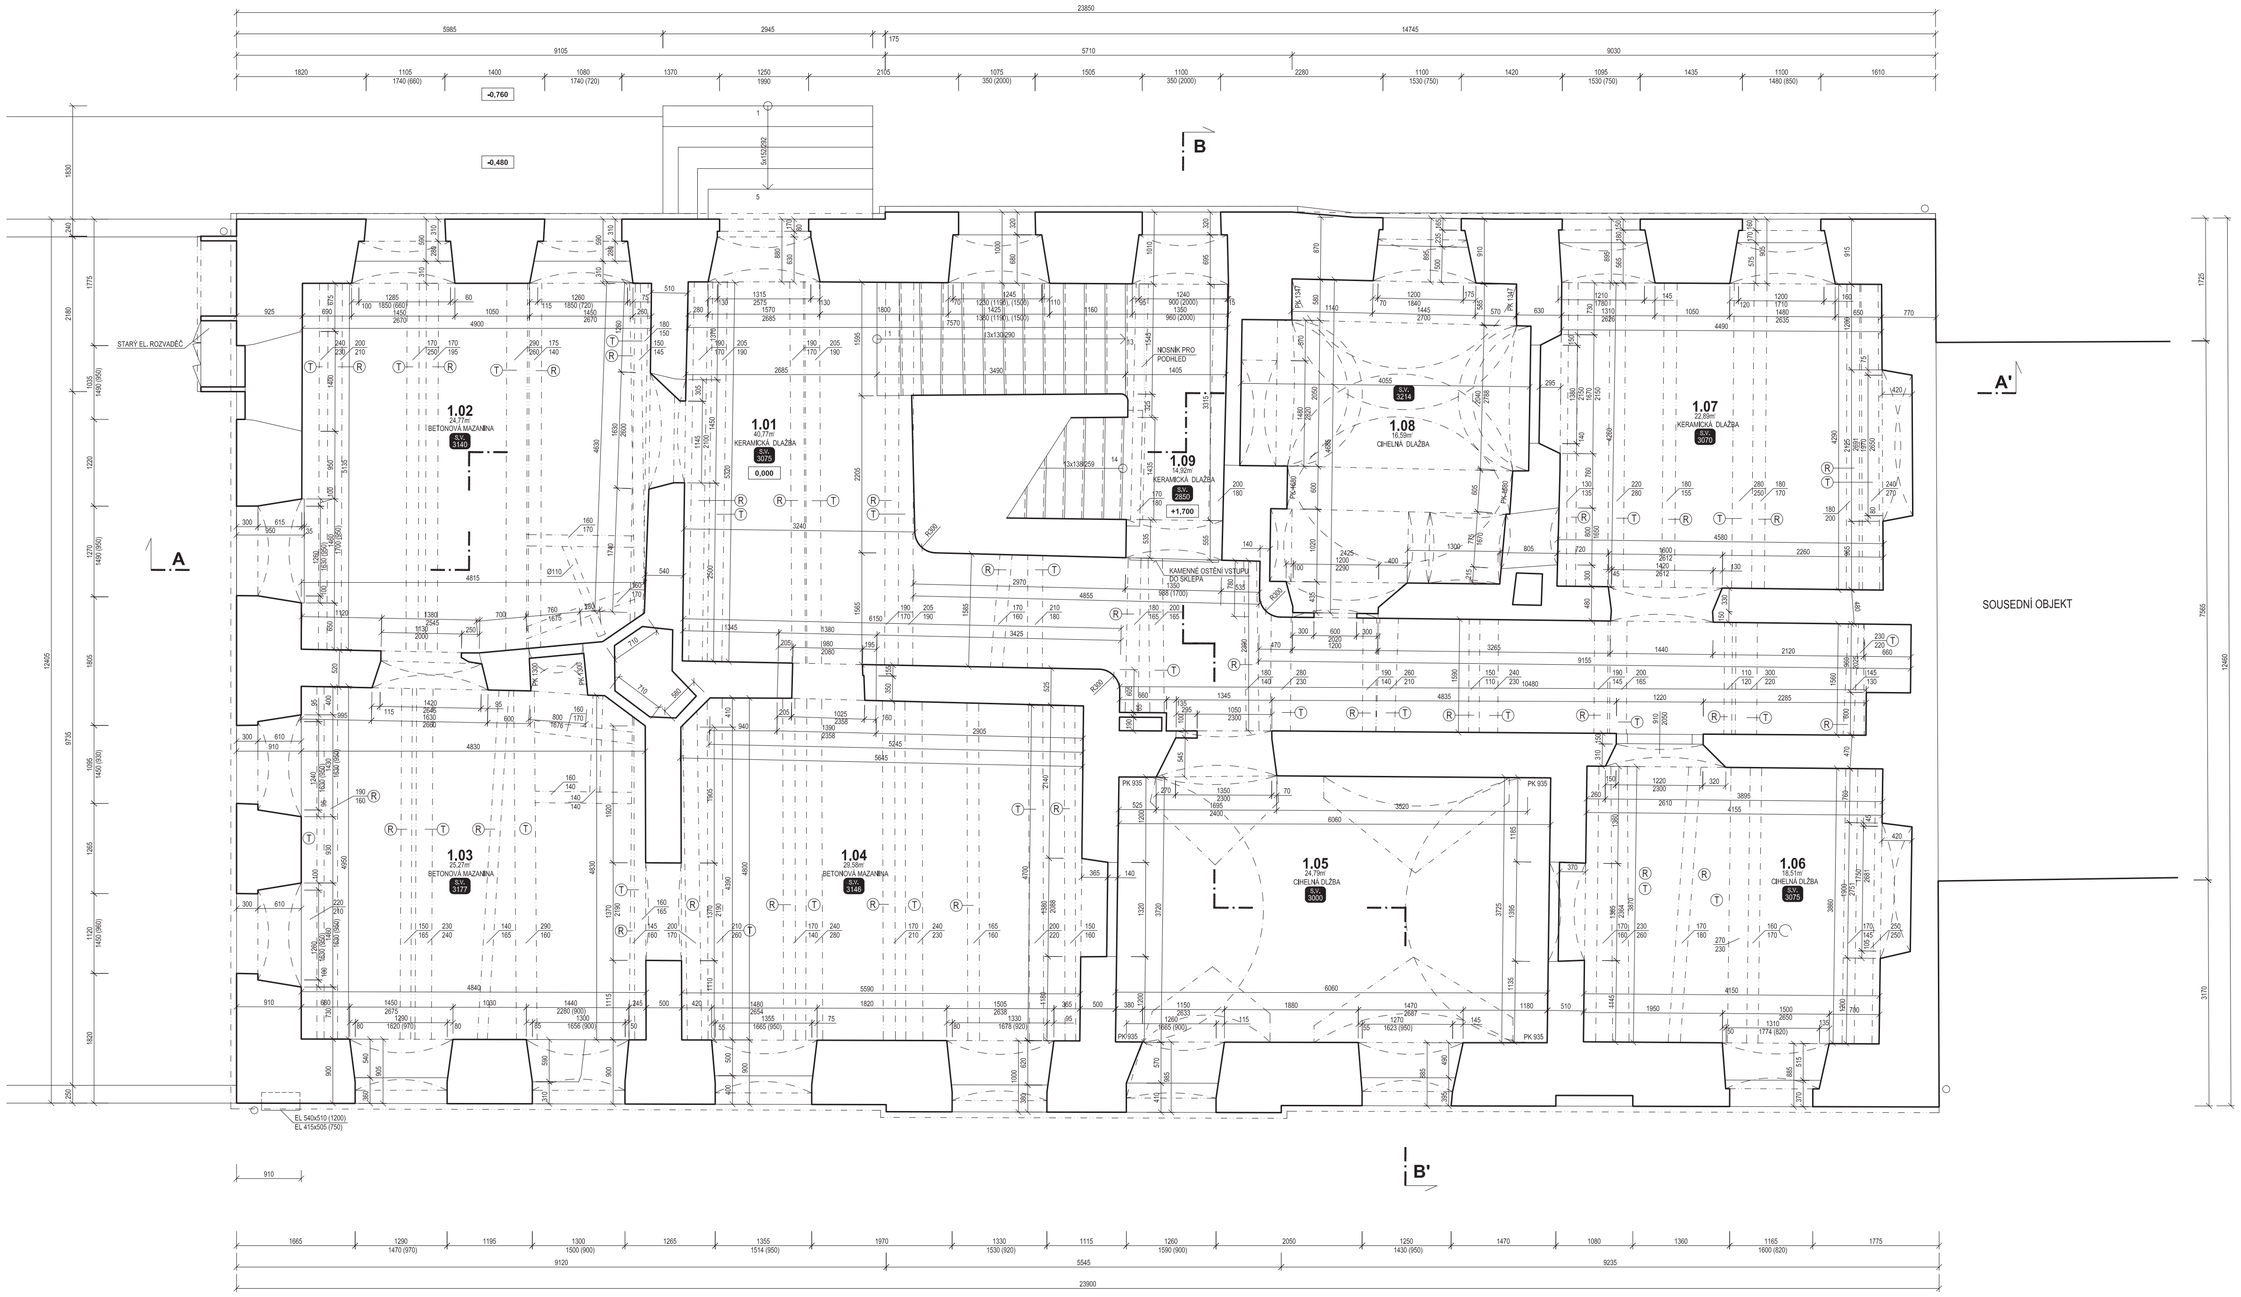
1.01
40,77m
KERAMICKÁ DLAŽBA
S.V. 3075
0,000
1.02
24,77m
BETONOVÁ MAZANINA
S.V. 3140
1.03
25,27m
BETONOVÁ MAZANINA
S.V. 3177
1.04
26,58m
BETONOVÁ MAZANINA
S.V. 3140
1.05
24,78m
CIHELNÁ DLŽBA
S.V. 3000
1.06
18,51m
CIHELNÁ DLŽBA
S.V. 3075
1.07
22,89m
KERAMICKÁ DLAŽBA
S.V. 3070
1.08
16,03m
CIHELNÁ DLAŽBA
S.V. 3214
1.09
14,92m
KERAMICKÁ DLAŽBA
S.V. 2850
+1,700
-0,760
-0,480
NOSNÍK PRO PODHLED
1405
KAMENNÉ OSTĚNÍ VSTUPU DO SKLEPA
1350
988 (1700)
STARÝ EL. ROZVADĚČ
SOUSEDNÍ OBJEKT
A
A'
B
B'
EL 540x510 (1200)
EL 415x505 (750)