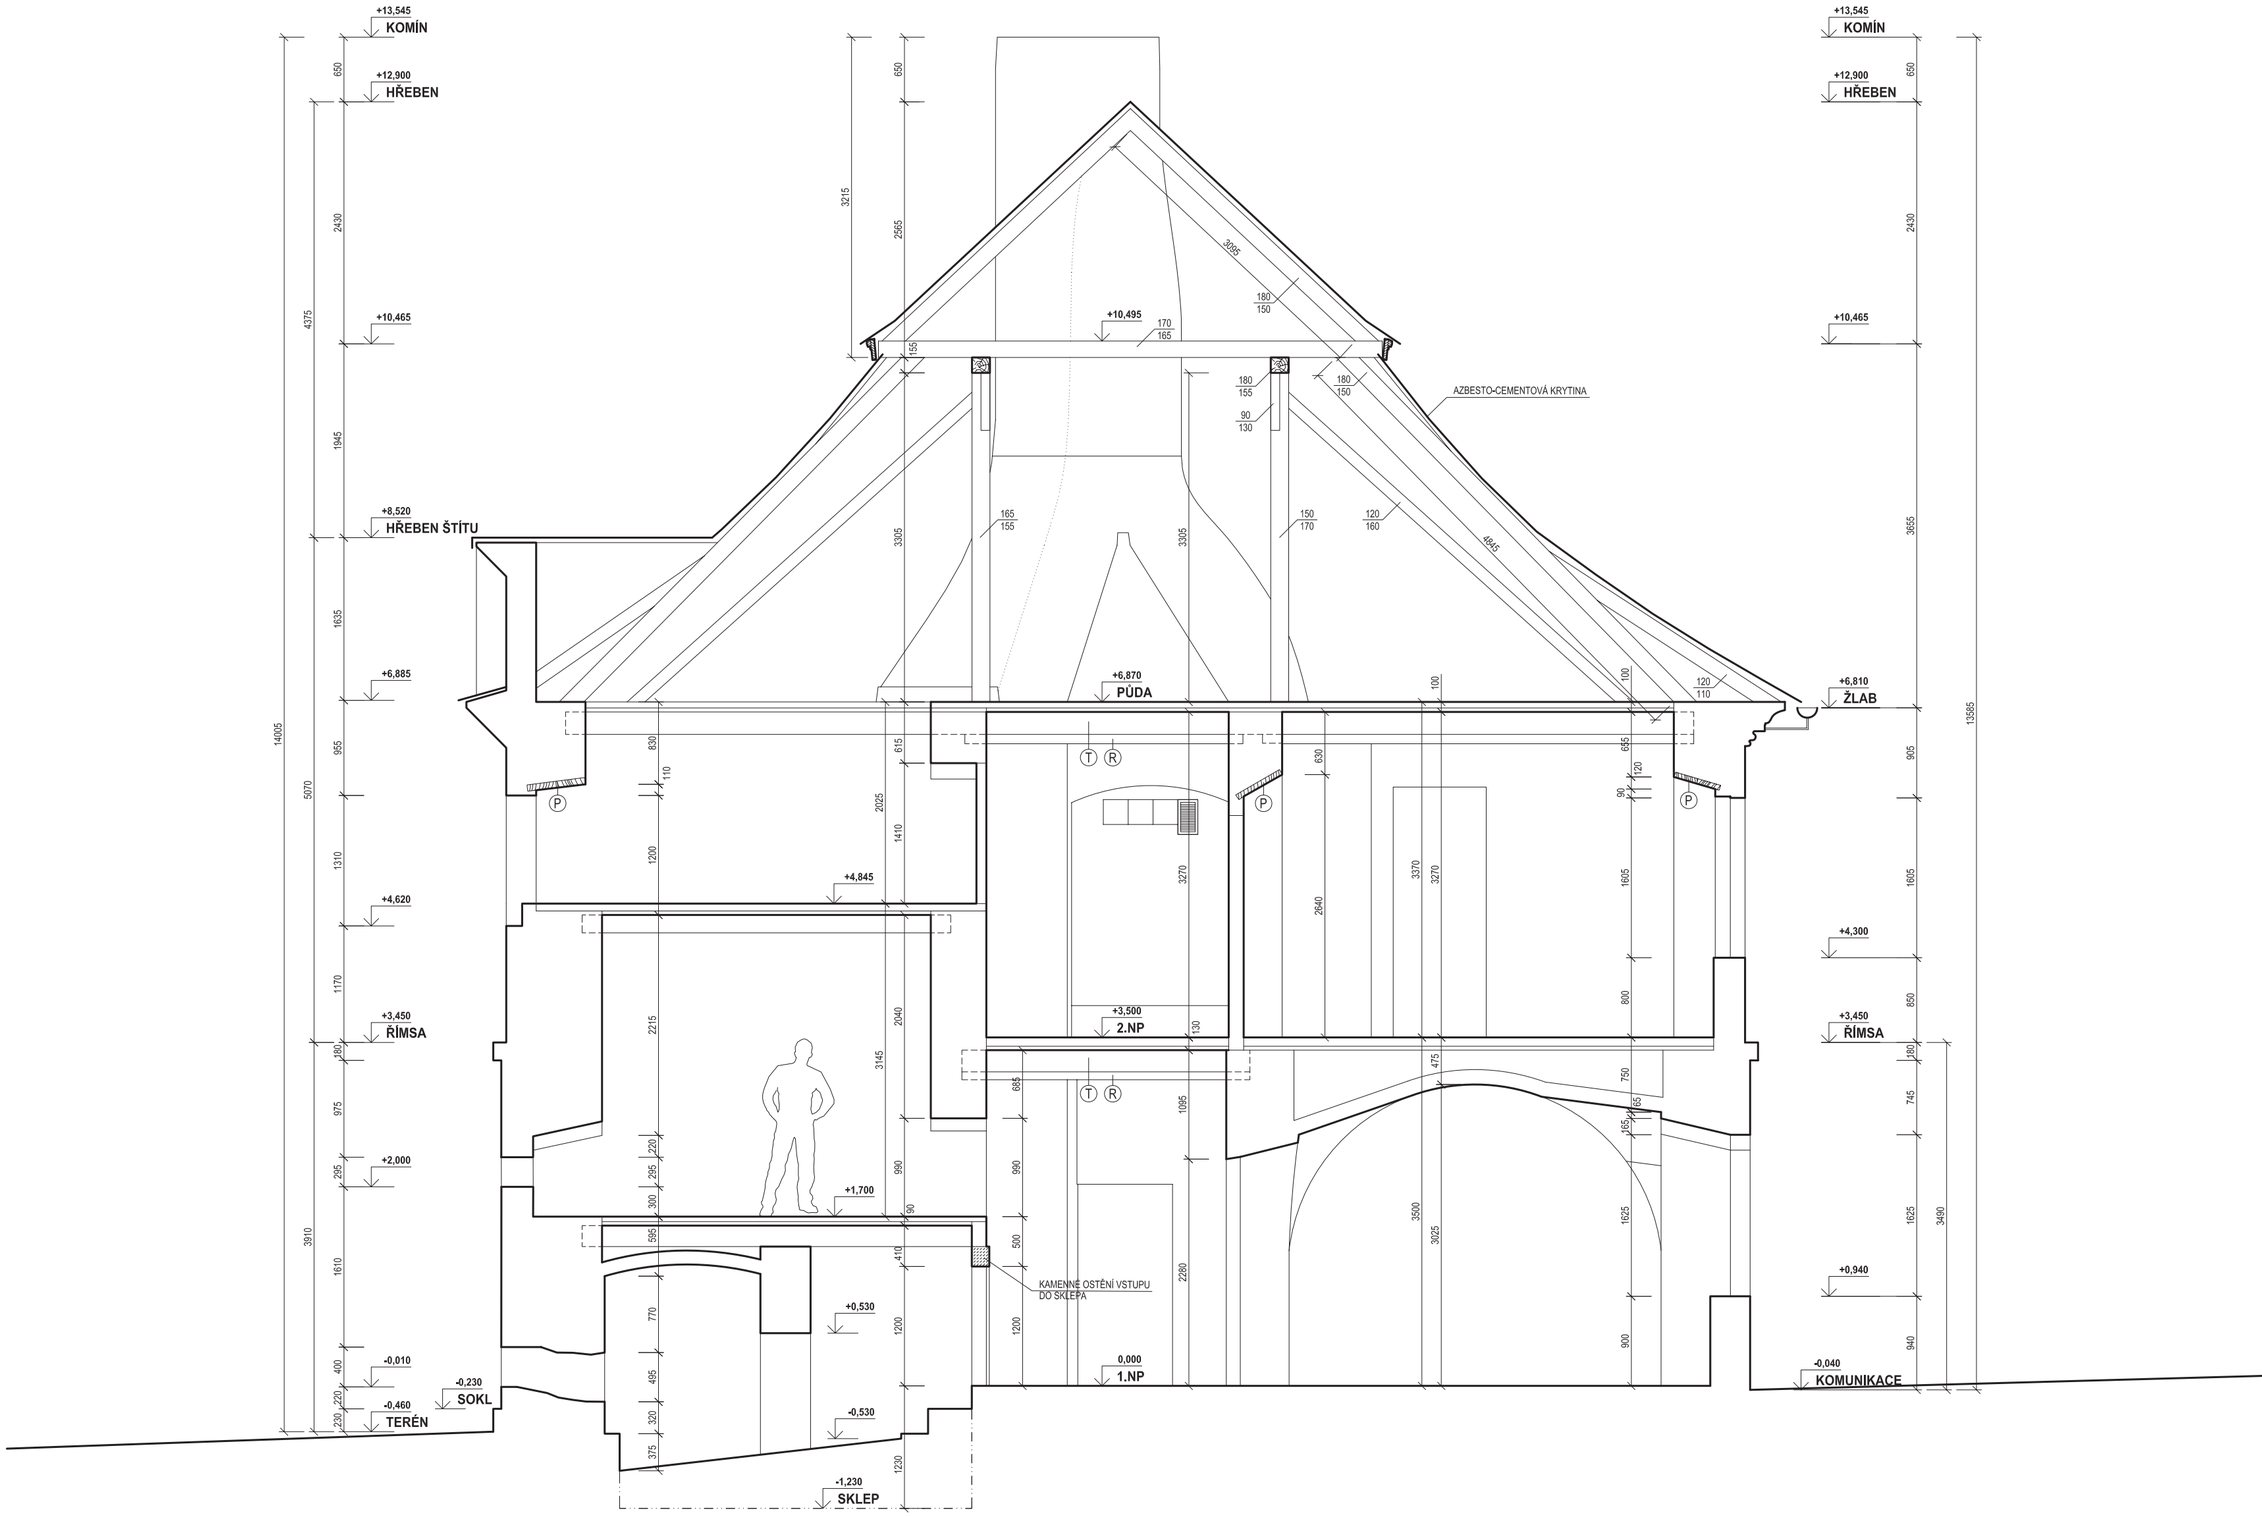
+13,545
KOMÍN
+12,900
HŘEBEN
+10,465
+8,520
HŘEBEN ŠTÍTU
+6,885
+4,620
+3,450
ŘÍMSA
+2,000
-0,010
-0,230
SOKL
-0,460
TERÉN
+4,845
+3,500
2.NP
+1,700
+0,530
-0,530
-1,230
SKLEP
+10,495
+6,870
PŮDA
AZBESTO-CEMENTOVÁ KRYTINA
KAMENNÉ OSTĚNÍ VSTUPU DO SKLEPA
0,000
1.NP
+6,810
ŽLAB
+4,300
-0,040
KOMUNIKACE
+0,940
14005
5070
4375
3910
13585
3655
3490
3215
2565
2430
1945
1635
1310
1170
975
955
905
850
745
650
630
615
600
595
540
500
495
475
410
400
320
300
295
270
220
200
180
155
130
120
110
100
90